


Situacijos schema

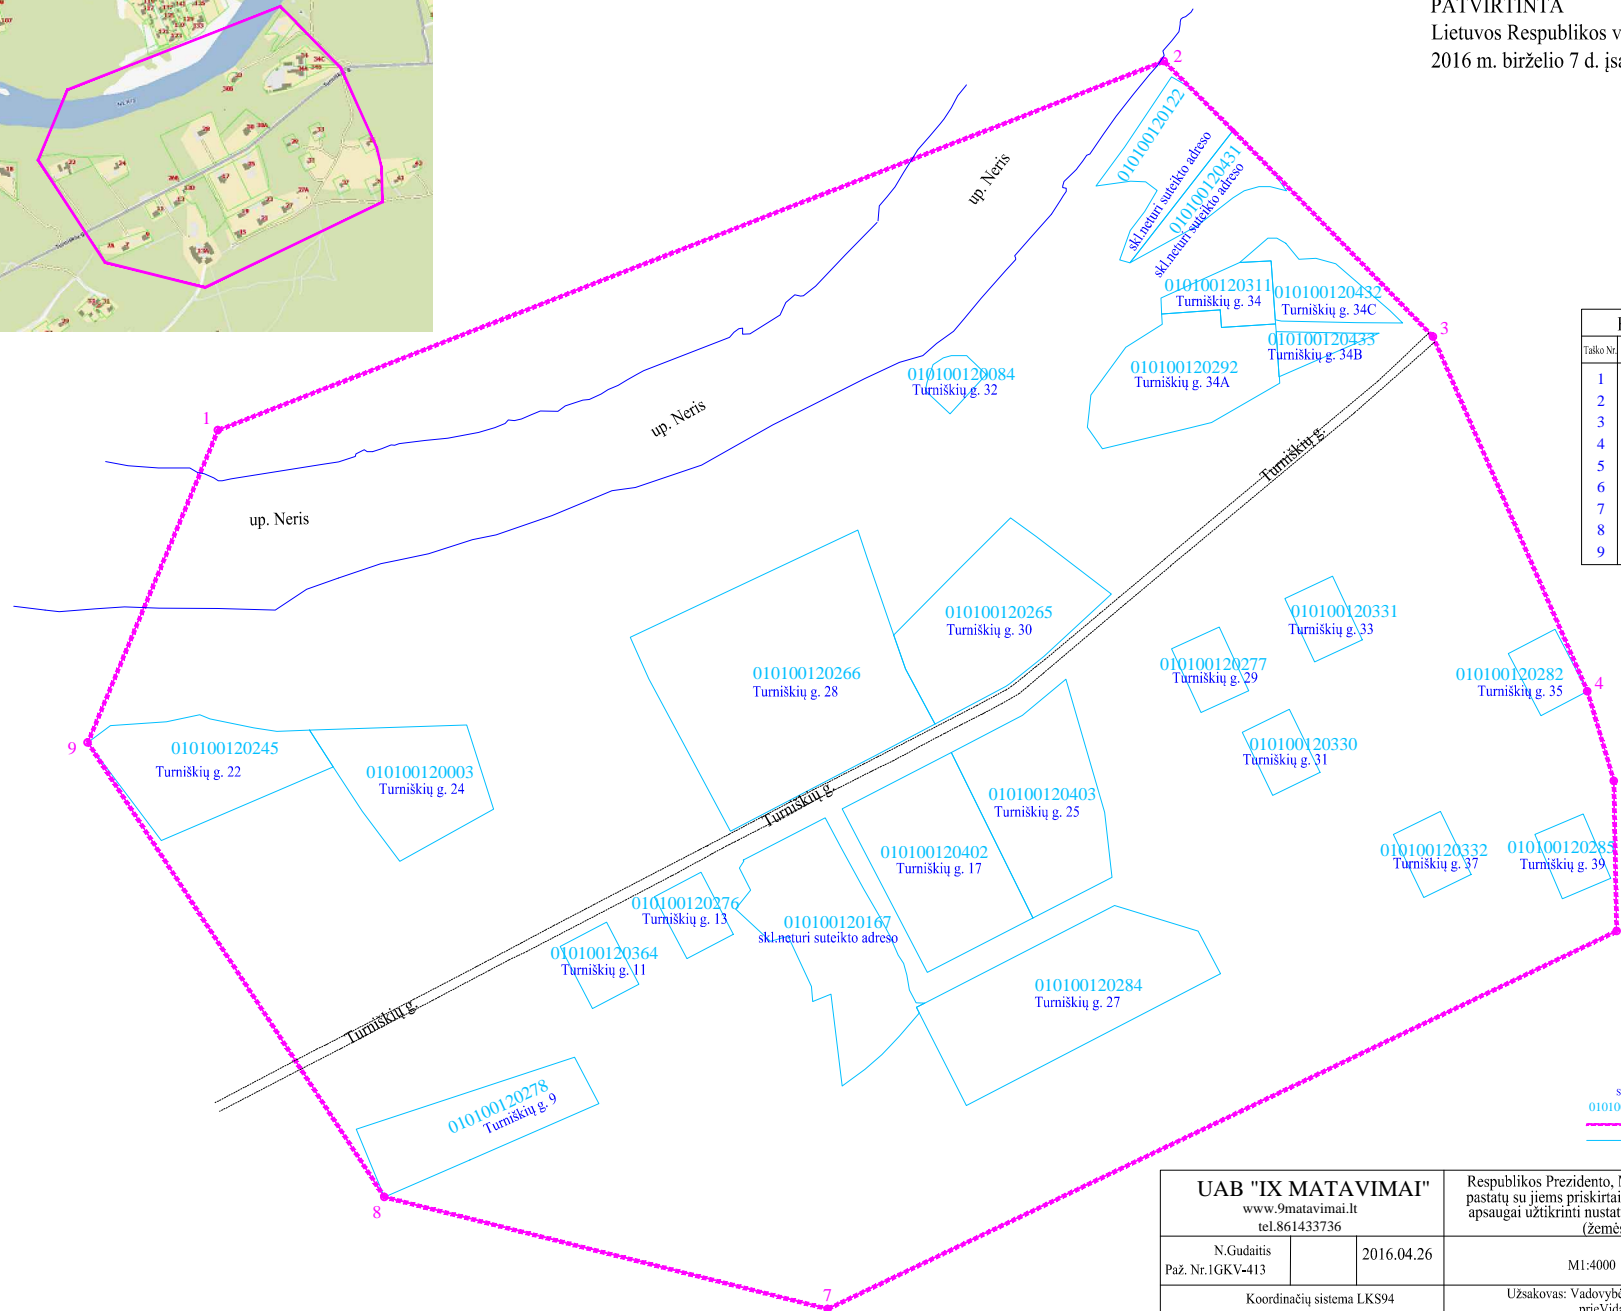

PATVIRTINTA
Lietuvos Respublikos vidaus reikalų ministro
2016 m. birželio 7 d. įsakymu Nr. 1V-420



KOORDINAČIŲ ŽINIARAŠTIS		
Taško Nr.	X	Y
1	6068900.30	585626.73
2	6069111.07	586166.81
3	6068953.70	586320.53
4	6068751.28	586408.66
5	6068700.10	586423.76
6	6068614.23	586425.35
7	6068398.48	585974.90
8	6068462.42	585721.69
9	6068721.96	585552.42

S. Duktano - žemės sklypo adresas
010100410034 - žemės sklypo kadastrinis nr.
- apsaugos zonos riba
- žemės sklypų ribos

UAB "IX MATAVIMAI" www.9matavimai.lt tel.861433736			Respublikos Prezidento, Ministro Pirmininko rezidencijų pastatų su jiems priskirtais žemės sklypais ir priklausiniais apsaugai užtikrinti nustatytos apsaugos zonos ribų planas (žemės sklypai)		
N.Gudaitis		2016.04.26	M1:4000	Lapų sk.	Lapo nr.
Paž. Nr.1GKV-413				1	1
Koordinatų sistema LKS94			Užsakovas: Vadovybės apsaugos departamentas prie Vidaus reikalų ministerijos		